


Województwo: śląskie
 Powiat: będziński
 Jednostka ewidencyjna: 240102_1
 Miasto: Czeladź
 Obręb ewidencyjny: 0001
 CZELADŹ
 Układ wsp. płaskich: PL-2000pas6
 Układ odniesienia: PL-KRON86-NH
 Godło mapy: 6.131.30.13.4.1
Mapa zasadnicza
 Skala 1:500
 Znak sprawy: WG.6642.2144.2020
 Data wydruku: 26-02-2020r.

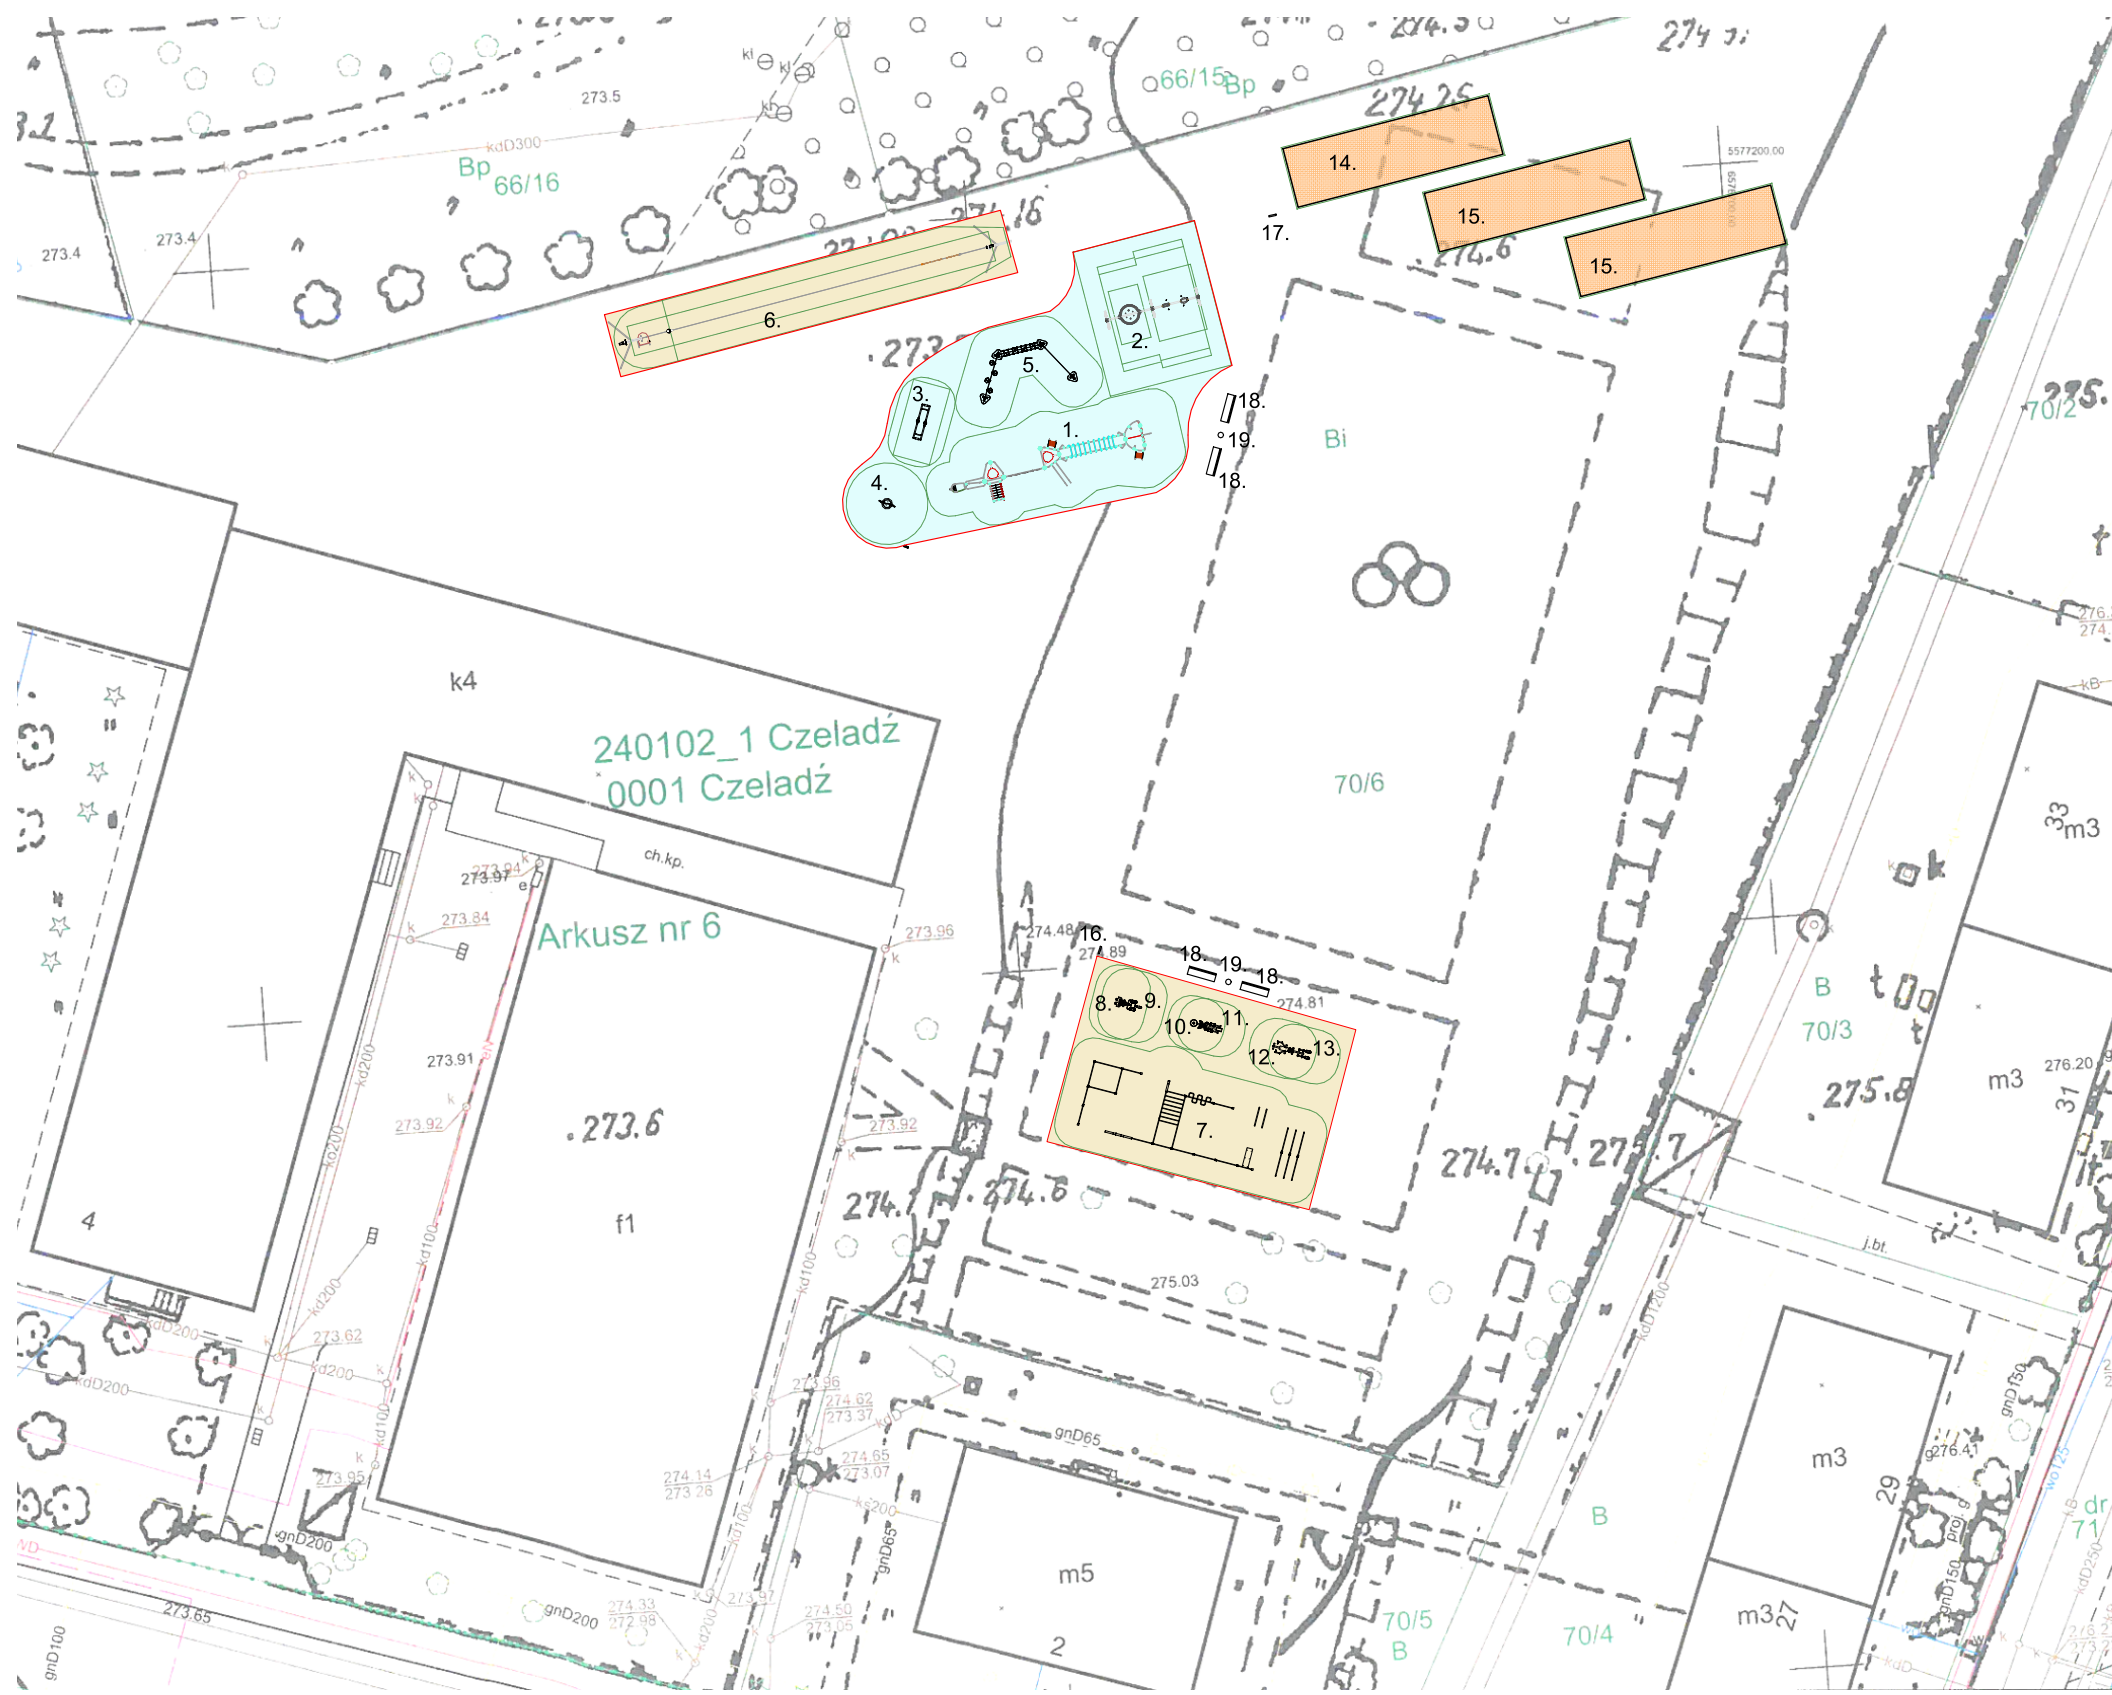

LEGENDA:


1. Zestaw sprawnościowy 1 szt. - HIC 3,0m
2. Huśtawka wahadłowa potrójna z bocianim gniazdem i siedziskami koszykowym i płaskim 1 komplet - HIC 1,55m
3. Huśtawka wahadłowa łukowa "sprężysta gałąź" 1 szt. - HIC 1,0m
4. Huśtawka platformowa na sprężynach "rodeoboard" 1 szt. - HIC 0,55m
5. Ścieżka linowa 1 szt. - HIC 0,6m
6. Zjazd linowy "tyrolka" 1 szt. - HIC 1,4m
7. Zestaw gimnastyczny streetworkout 1 szt. - HIC 2,8m
8. Nożyce - urządzenie siłowni plenerowej 1 szt.
9. Wahadło - urządzenie siłowni plenerowej 1 szt.
10. Twister - urządzenie siłowni plenerowej 1 szt.
11. Orbitrek - urządzenie siłowni plenerowej 1 szt.
12. Wiosła - urządzenie siłowni plenerowej 1 szt.
13. Narty biegowe - urządzenie siłowni plenerowej 1 szt.
14. Boisko do gry w bule 4x14m 1 szt.
15. Boisko do gry w molky 4x14m 2 szt.
16. Regulamin obiektu 1 szt.
17. Regulamin - tablica informacyjna o grze w bule i molky 1szt.
18. Ławki z oparciem 4 szt.
19. Kosz na odpadki 2 szt.

HIC - maksymalna wysokość swobodnego upadku

- MATA PRZEROSTOWA ok.340m²
- POLIURETAN WYLEWANY ok.320m²
- PIASEK / ŻWIR ok.168m²

BAAZA STUDIO PROJEKTOWE
 mgr inż. arch. Wojciech Pasterny
 41-253 Czeladź, ul. Wojciechowskiego 5
 tel. 794263316 e-mail: biuro@baaza.pl
 NIP: 664-197-00-45, REGON: 241421249

Temat	BUDOWA PLACU ZABAW Z ELEMENTAMI MAŁEJ ARCHITEKTURY W RAMACH ZADANIA BUDŻETU OBYWATELSKIEGO "WIOSKA URWISÓW PRZY SP. NR 2 W CZELADZI".	
Adres	CZELADŹ, UL. SZKOLNA 6, działka numer 70/6, obręb 0001 Czeladź, K.M.6	
Inwestor	GMINA CZELADŹ - SZKOŁA PODSTAWOWA NR 2 IM. MARII KONOPNICKIEJ, UL. SZKOLNA 6, 41-250 CZELADŹ,	
Rysunek	PROJEKT ZAGOSPODAROWANIA TERENU	Nr rys.
Branża	ARCHITEKTURA	A.01.
Projektant	mgr inż. arch. Wojciech Pasterny nr upr.42/09/SLOKK, ŚOIA nr SL-1455	Skala
Projektant	mgr inż. arch. Joanna Pasterny nr upr.44/09/SLOKK/II, ŚOIA nr SL-1828	Data
		1:500
		III.2020

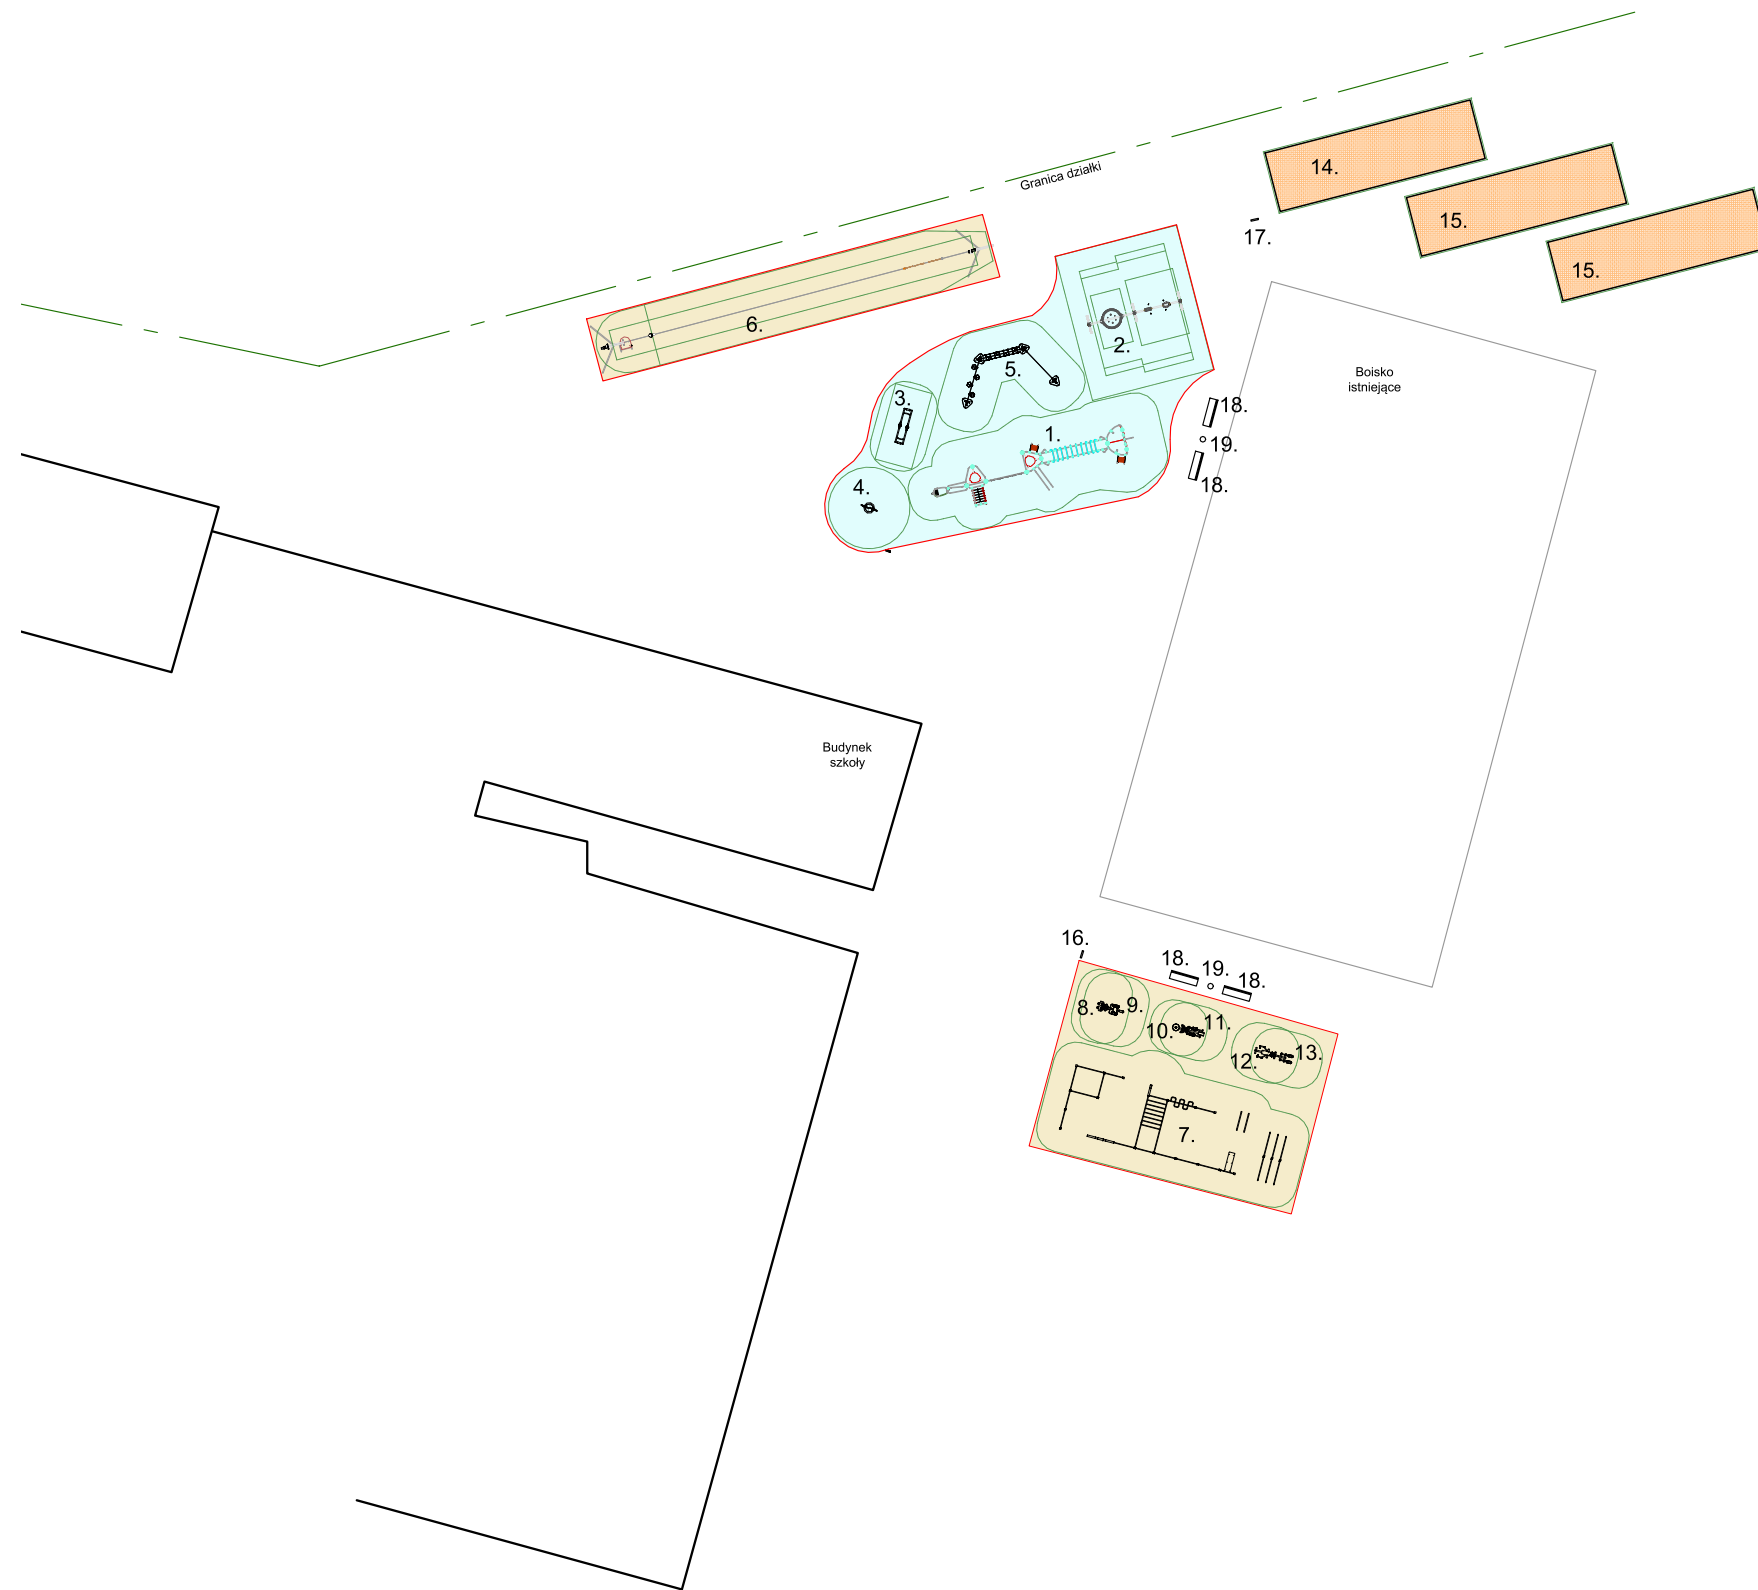

LEGENDA:

1. Zestaw sprawnościowy 1 szt. - HIC 3,0m
2. Huśtawka wahadłowa potrójna z bocianim gniazdem i siedziskami koszykowym i płaskim 1 komplet - HIC 1,55m
3. Huśtawka wahadłowa łukowa "sprężysta gałąź" 1 szt. - HIC 1,0m
4. Huśtawka platformowa na sprężynach "rodeoboard" 1 szt. - HIC 0,55m
5. Ścieżka linowa 1 szt. - HIC 0,6m
6. Zjazd linowy "tyrolka" 1 szt. - HIC 1,4m
7. Zestaw gimnastyczny streetworkout 1 szt. - HIC 2,8m
8. Nożyce - urządzenie siłowni plenerowej 1 szt.
9. Wahadło - urządzenie siłowni plenerowej 1 szt.
10. Twister - urządzenie siłowni plenerowej 1 szt.
11. Orbitrek - urządzenie siłowni plenerowej 1 szt.
12. Wiosła - urządzenie siłowni plenerowej 1 szt.
13. Narty biegowe - urządzenie siłowni plenerowej 1 szt.
14. Boisko do gry w bule 4x14m 1 szt.
15. Boisko do gry w molky 4x14m 2 szt.
16. Regulamin obiektu 1 szt.
17. Regulamin - tablica informacyjna o grze w bule i molky 1szt.
18. Ławki z oparciem 4 szt.
19. Kosz na odpadki 2 szt.

HIC - maksymalna wysokość swobodnego upadku

- MATA PRZEROSTOWA ok.340m²
- POLIURETAN WYLEWANY ok.320m²
- PIASEK / ŻWIR ok.168m²


BAAZA STUDIO PROJEKTOWE mgr inż. arch. Wojciech Pasterny 41-253 Czeladź, ul. Wojciechowskiego 5 tel: 794263316 email: biuro@baaza.pl NIP 954-197-00-45, REGON 241421249	Temat	BUDOWA PLACU ZABAW Z ELEMENTAMI MAŁEJ ARCHITEKTURY W RAMACH ZADANIA BUDŻETU OBYWATELSKIEGO "WIOSKA URWISÓW PRZY SP. NR 2 W CZELADZI".		
	Adres	CZELADŹ, UL. SZKOLNA 6, działka numer 70/6, obręb 0001 Czeladź, K.M.6		
	Inwestor	GMINA CZELADŹ - SZKOŁA PODSTAWOWA NR 2 IM. MARII KONOPNICKIEJ, UL. SZKOLNA 6, 41-250 CZELADŹ.		
	Rysunek	PROJEKT ZAGOSPODAROWANIA TERENU	Nr rys.	A.02.
	Branża	ARCHITEKTURA	Skala	
Projektant	mgr inż. arch. Wojciech Pasterny nr upr.42/09/SLOKK, ŚOIA nr SL-1455	Data	III.2020	
Projektant	mgr inż. arch. Joanna Pasterny nr upr.44/09/SLOKK/II, ŚOIA nr SL-1828			

LEGENDA:


1. Zestaw sprawnościowy 1 szt. - HIC 3,0m
2. Huśtawka wahadłowa potrójna z bocianim gniazdem i siedziskami koszykowym i płaskim 1 komplet - HIC 1,55m
3. Huśtawka wahadłowa lukowa "sprężysta gałąź" 1 szt. - HIC 1,0m
4. Huśtawka platformowa na sprężnach "rodeoboard" 1 szt. - HIC 0,55m
5. Ścieżka linowa 1 szt. - HIC 0,6m
6. Zjazd linowy "tyrolka" 1 szt. - HIC 1,4m
7. Zestaw gimnastyczny streetworkout 1 szt. - HIC 2,8m
8. Nożyce - urządzenie siłowni plenerowej 1 szt.
9. Wahadło - urządzenie siłowni plenerowej 1 szt.
10. Twister - urządzenie siłowni plenerowej 1 szt.
11. Orbitrek - urządzenie siłowni plenerowej 1 szt.
12. Wiosła - urządzenie siłowni plenerowej 1 szt.
13. Narty biegowe - urządzenie siłowni plenerowej 1 szt.
14. Boisko do gry w bule 4x14m 1 szt.
15. Boisko do gry w molky 4x14m 2 szt.
16. Regulamin obiektu 1 szt.
17. Regulamin - tablica informacyjna o grze w bule i molky 1szt.
18. Ławki z oparciem 4 szt.
19. Kosz na odpadki 2 szt.

HIC - maksymalna wysokość swobodnego upadku


min 4,0cm	Warstwa nawierzchni poliuretanowej
5,0cm	Warstwa kładząca z kruszywa kamiennego frakcji 0-31,5mm
10,0cm	Warstwa kruszywa łamanego frakcji 31,5-63mm
15,0cm	Warstwa wyrównawcza z piasku
	Geowłókna
	Grunt rodzimy

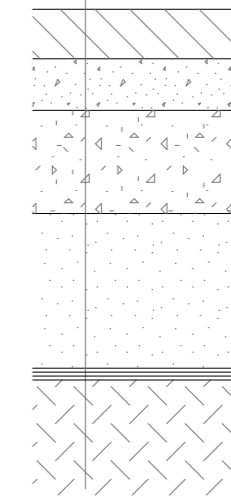


PRZEKRÓJ PRZEZ NAWIERZCHNIĘ POLIURETANOWĄ EPDM

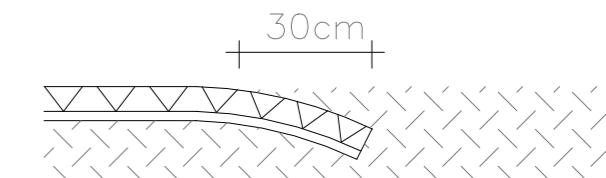

SCHEMAT MONTAŻU NAWIERZCHNI SYNTETYCZNEJ - MATY PRZEROSTOWEJ "POLLY-EASI" PRZY NAWIERZCHNI TRAWIASTEJ

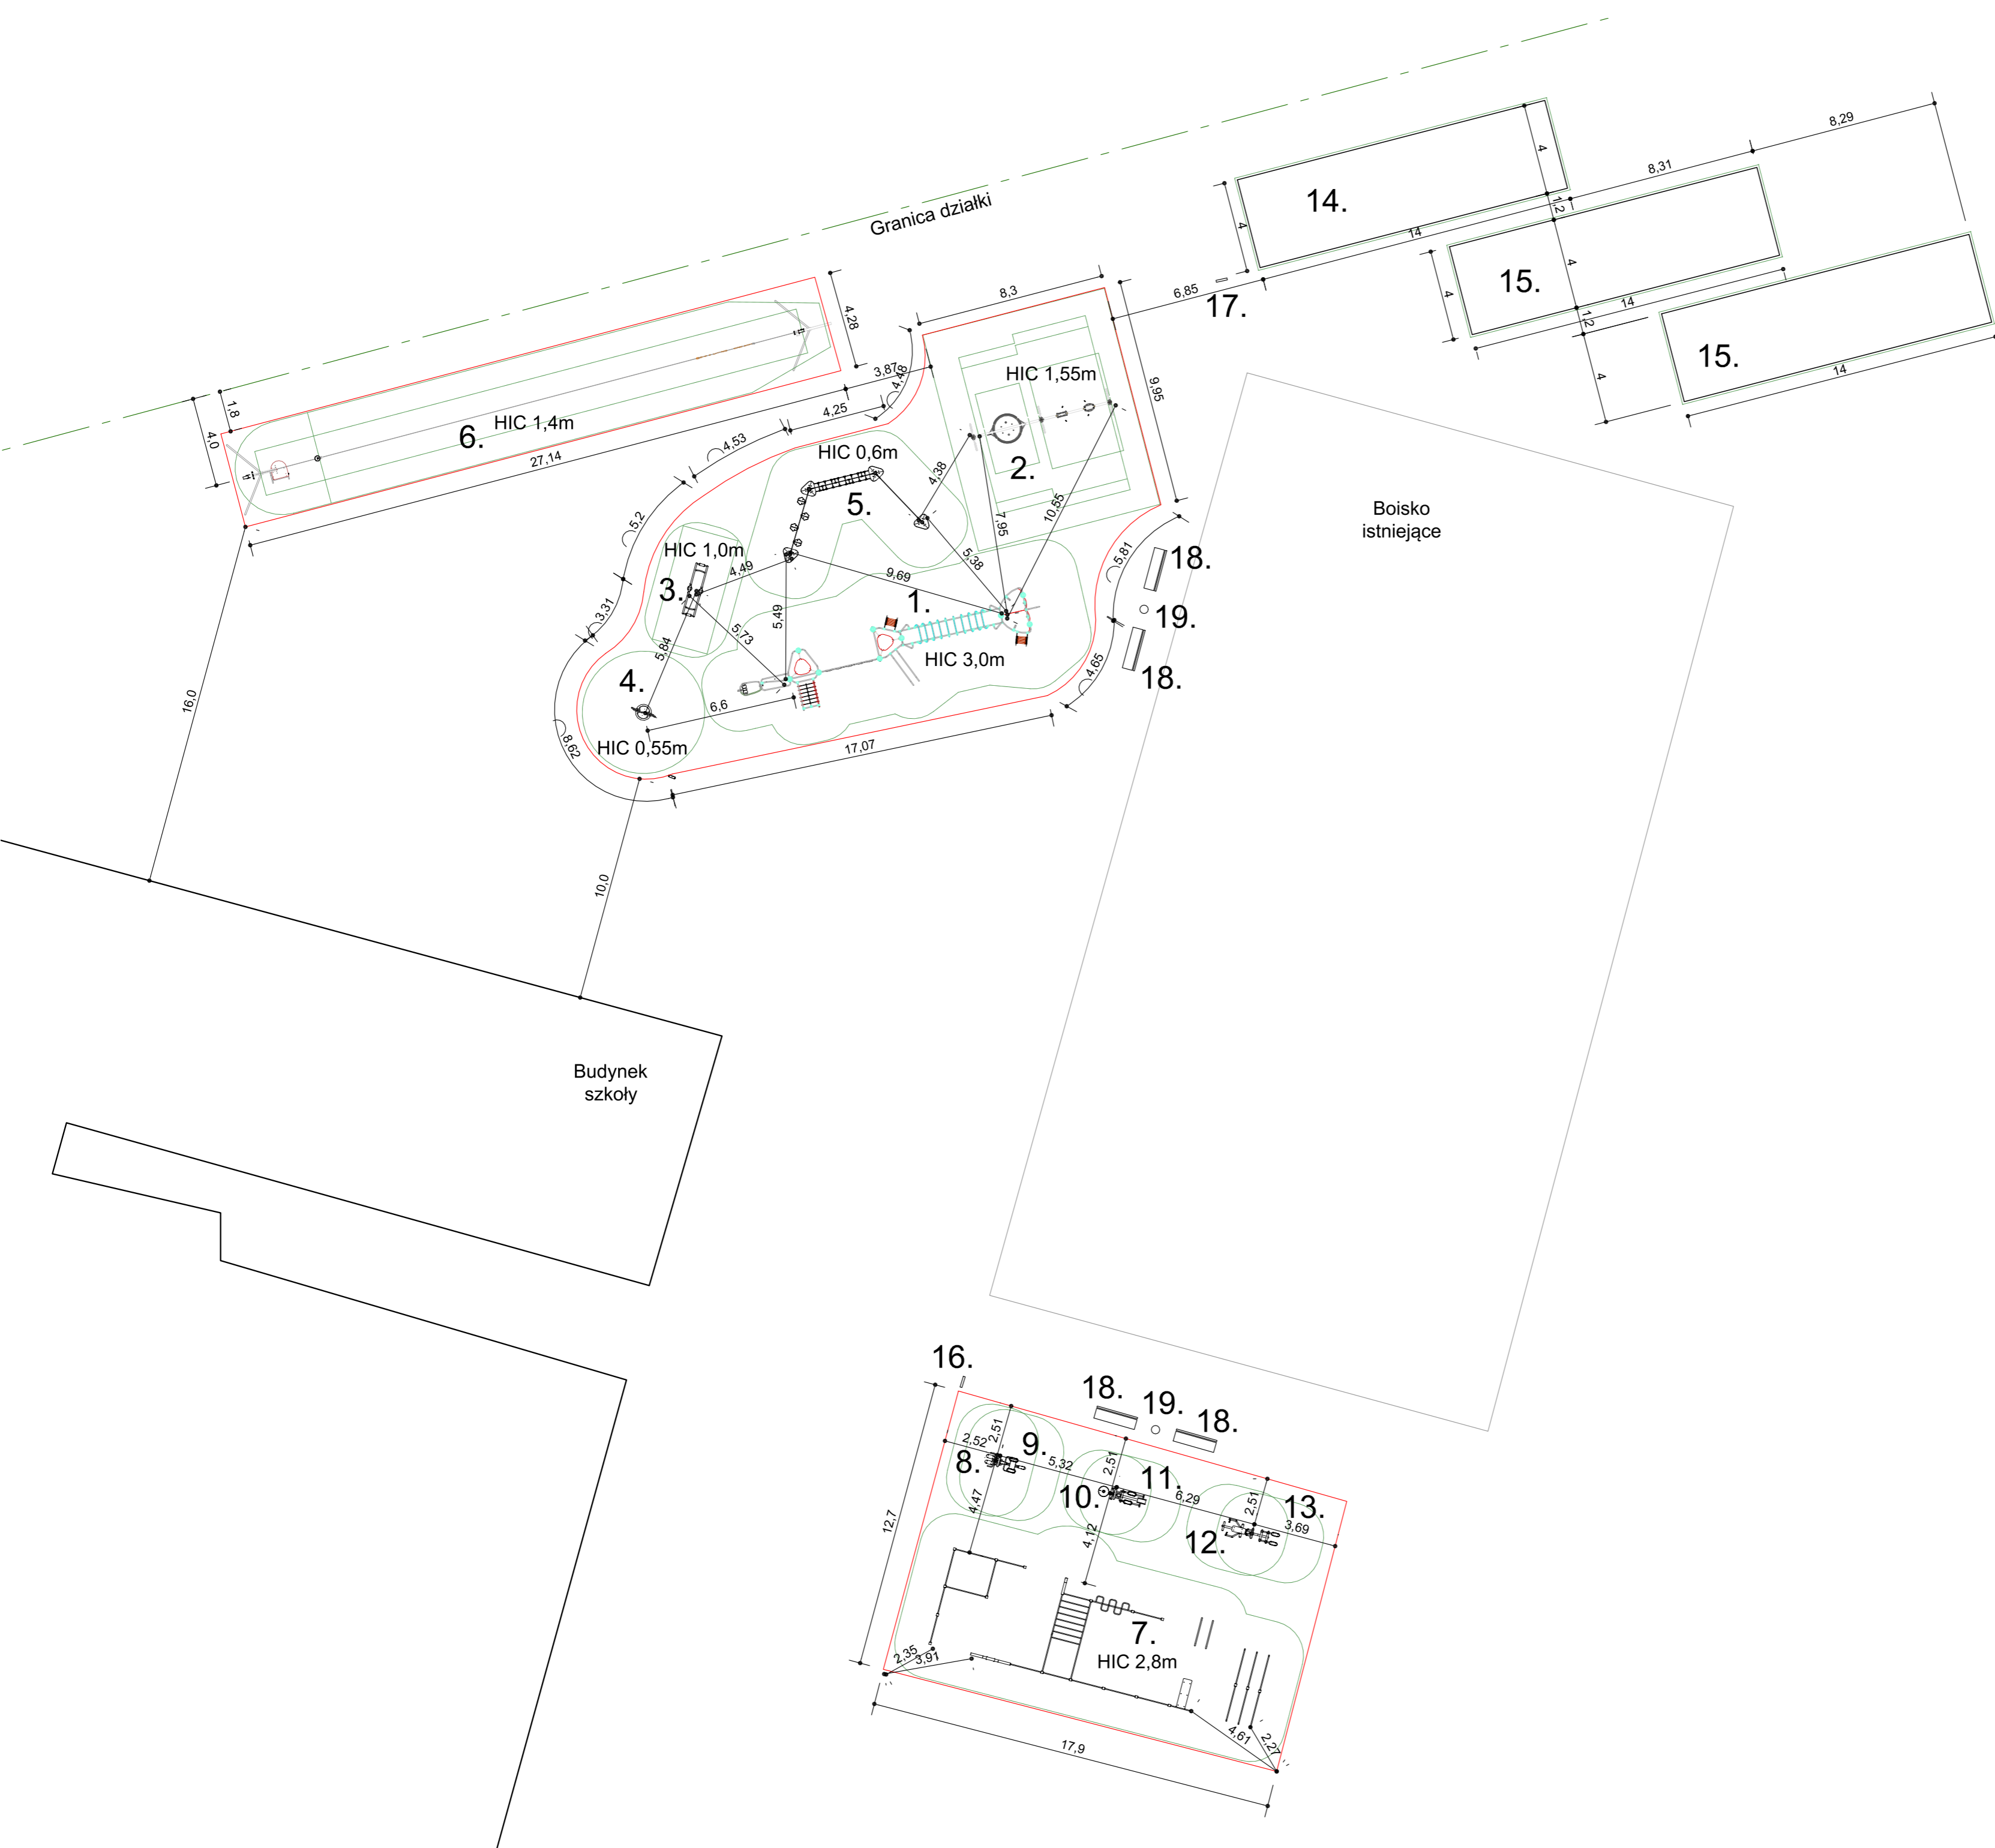

BAAZA STUDIO PROJEKTOWE ul. Wesołych Pasternków 4 41-504 Czeladź, woj. Śląskie tel: 794263316 email: biuro@baaza.pl NIP: 954-197-00-45, REGON: 241451249	Temat	BUDOWA PLACU ZABAW Z ELEMENTAMI MAŁEJ ARCHITEKTURY W RAMACH ZADANIA BUDŻETU OBYWATELSKIEGO "WIOSKA URWISÓW PRZY SP. NR 2 W CZELADZI".	
	Adres	CZELADŹ, UL. SZKOLNA 6, działka numer 70/6, obręb 0001 Czeladź, K.M.6	
	Inwestor	GMINA CZELADŹ - SZKOŁA PODSTAWOWA NR 2 IM. MARIII KONOPNICKIEJ, UL. SZKOLNA 6, 41-250 CZELADŹ,	
	Rysunek	LOKALIZACJA URZĄDZEŃ	Nr rys.
	Branża	ARCHITEKTURA	A.03.
	Projektant	mgr inż. arch. Wojciech Pasterny nr upr.42/09/SŁOKK, ŚOIA nr SL-1455	Skala
Projektant	mgr inż. arch. Joanna Pasterny nr upr.44/09/SŁOKKIII, ŚOIA nr SL-1828	Data	
		III.2020	

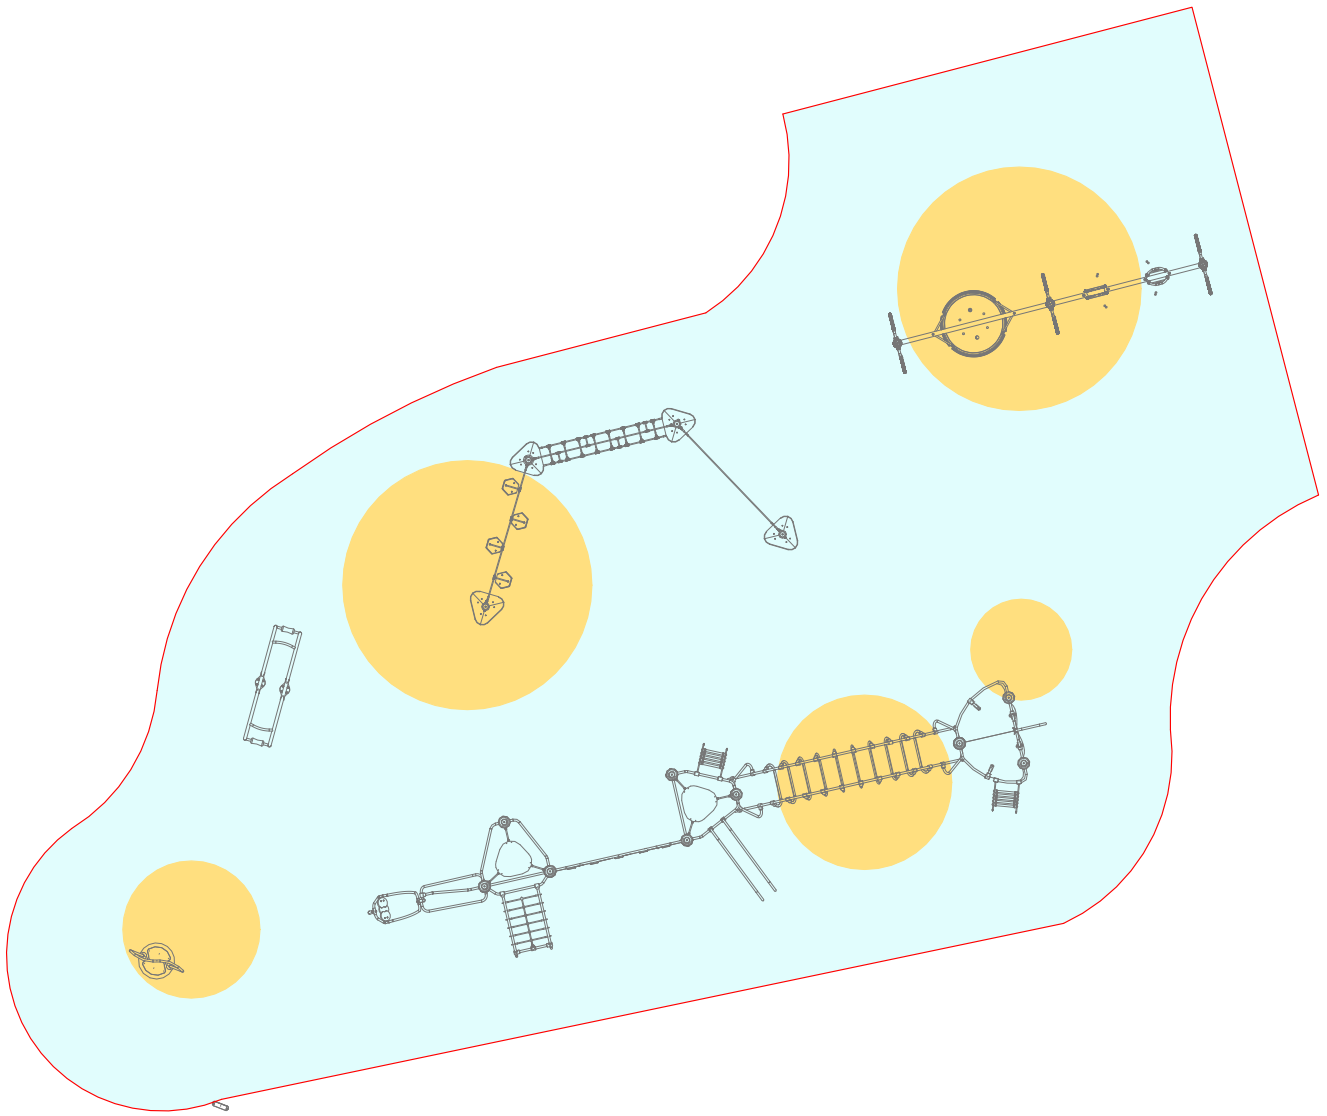

UWAGA:
PRÓBKİ KOLORÓW ORAZ WZÓR NALEŻY BEZWZGLĘDNI
PRZEDSTAWIĆ ZAMAWIAJĄCEMU DO AKCEPTACJI
PRZED WYKONANIEM

BAZA STUDIO PROJEKTOWE
mgr inż. arch. Wojciech Pasterny
 41-233 Czeladź, ul. Wojciechowskiego 5
 tel: 794263316 email: biuro@baza.pl
 NIP 964-197-40-46, REGON 241421249



Temat	BUDOWA PLACU ZABAW Z ELEMENTAMI MAŁEJ ARCHITEKTURY W RAMACH ZADANIA BUDŻETU OBYWATELSKIEGO "WIOSKA URWISÓW PRZY SP. NR 2 W CZELADZI".	
Adres	CZELADŹ, UL. SZKOLNA 6, działka numer 70/6, obręb 0001 Czeladź, K.M.6	
Inwestor	GMINA CZELADŹ - SZKOŁA PODSTAWOWA NR 2 IM. MARII KONOPNICKIEJ, UL. SZKOLNA 6, 41-250 CZELADŹ,	
Rysunek	KOLORYSTYKA NAWIERZCHNI POLIURETANOWEJ	Nr rys.
Branża	ARCHITEKTURA	A.04.
Projektant	mgr inż. arch. Wojciech Pasterny nr upr.42/09/SLOKK, ŚOIA nr SL-1455	Skala B/S
Projektant	mgr inż. arch. Joanna Pasterny nr upr.44/09/SLOKK/II, ŚOIA nr SL-1828	Data III.2020